ZAAT VASTGOED.
wonen

TE KOOP.

Pastoor Brugmanstraat 9
Pannerden

VRAAGPRIJS € 350.000 K.K.



www.zaatvastgoed.nl

Zaat Vastgoed | van Wijkplein 1 | 6851 MC Huissen
(026) 388 4003 | zaat@zaatvastgoed.nl





Uitstekend onderhouden en gemoderniseerde 2-onder-1-kapwoning op centrale plek.

Zó te betrekken: deze uitstekend onderhouden, gemoderniseerde en uitgebouwde twee-onder-een-kapwoning in de dorpskern van Pannerden. Van woonkamer tot keuken en berging in de aanbouw, met 3 slaapkamers op de eerste en een 4e op de tweede verdieping in de dakkapel; alles in deze woning ziet er tip-top uit. En dat geldt als vanzelfsprekend ook voor de fraaie voortuin met eigen oprit en de heerlijke, besloten achtertuin met knusse overkapping en handige aangebouwde stenen berging.

Veel voorzieningen bevinden zich comfortabel op loopafstand van de woning, zoals een supermarkt, drogisterij, slagerij, basisschool, Sociaal Cultureel Centrum ('De Cirkel') met daarin: kinderdagopvang, bibliotheek, geldautomaat, buurthuis voor dagbesteding en jongerensoos ('De Duim'). Ook zijn een huisartsenpraktijk en zalencentrum dichtbij gelegen, evenals de bushalte en diverse sportclubs. Gelegen aan de Rijndijk en de uiterwaarden aan het Pannerdensch kanaal wordt Pannerden omgeven door groen en water van het Rijnstrangengebied. Middels de N811 en via de Veerdienst Doornenburg-Pannerden zijn de verbindingen naar het landelijke wegennet goed toegankelijk.

De informatie in deze brochure is met zorg samengesteld. Aan onjuist- en/of onvolkomenheden in deze informatie kunnen geen rechten worden ontleend.

ZAAT VASTGOED.
wonen

INDELING.

Begane grond: een sierhek met poort en pad door de fraai ingerichte en beplante voortuin naar de overdekte entree (met inbouwspot). Hal met plek voor een garderobe, verzorgd toilet (met wandcloset, inbouwspots en toiletraam), diepe meterkast en trapopgang met trapkast eronder.

Toegang tot de royale, L-vormige woonkamer met fijne (zon)lichtinval door de ramen voor, opzij (met rolluiken) en de openslaande deuren (met vouwhordeur) naar de achtertuin. Er is airconditioning aanwezig.

De keuken (2022) is vormgegeven in de uitbouw. Het kookgedeelte is uitgerust met een robuust werkblad, magnetronoven, vaatwasser op hoogte, gootsteen met kokendwaterkraan (Quooker), brede inductiekookplaat (4 warmtezones) met geïntegreerde afzuiging (Bora), grote koelkast en voldoende bergruimte in de laden. Met ramen tot de grond kan vanaf een handige ontbijtbar worden genoten van het zicht over de eigen achtertuin. Vanuit de keuken toegang tot de berging / bijkeuken erachter, met grote, vaste schuifdeurenbergkast, aansluitingen voor wasmachine en droger en deur (met vouwhordeur) naar de besloten achtertuin.

Een eigen oprit leidt naar openslaande deuren richting een overkapping (met inbouwspots) naar de tuin. De besloten achtertuin is verzorgd ingericht met verhoogde plantenvakken, leibomen, een knusse overkapping (voorzien van lichtdoorlatende dakplaten) en bestrating. De achter de bijkeuken aangebouwde berging heeft een vliering en is voorzien van elektriciteit. Een ideale plek om bijvoorbeeld fietsen te stallen.

Eerste verdieping: trapopgang en overloop met vloerbedekking, vaste zoldertrap en deuren naar 3 slaapkamers en de badkamer. De twee slaapkamers aan de linkerzijde van de woning hebben beiden een inbouwkast en 1 is voorzien van airconditioning. De derde slaapkamer aan de rechterzijde kijkt uit over de achtertuin. Met een hoekdouche (glazen wanden, hand- en regendouche en draingoot), wandcloset (met nis erboven), wastafelmeubel met spiegelkast, handdoekradiator en inbouwspots is de badkamer verzorgd ingericht.

Tweede verdieping: dankzij de grote, brede dakkapel aan de achterzijde zijn zowel de voorzolder als de 4e slaapkamer aangenaam ruim en licht. Op de voorzolder is plaats voor de cv-ketel (Remeha Calenta 40c, 2015, eigendom) en de omvormer voor de zonnepanelen. De 4e slaapkamer (thans in gebruik als sportruimte) is aangenaam ruim en licht dakzij de dakkapel en heeft veel bergruimte achter de schuifdeuren naar het knieschot.

Zaat Vastgoed | van Wijkplein 1 | 6851 MC Huissen
(026) 388 4003 | zaat@zaatvastgoed.nl | www.zaatvastgoed.nl

FOTO'S.













De informatie in deze brochure is met zorg samengesteld. Aan onjuist- en/of onvolkomenheden in deze informatie kunnen geen rechten worden ontleend.

ZAAT VASTGOED.
wonen

FOTO'S.














Zaat Vastgoed | van Wijkplein 1 | 6851 MC Huissen
(026) 388 4003 | zaat@zaatvastgoed.nl | www.zaatvastgoed.nl

FOTO'S.

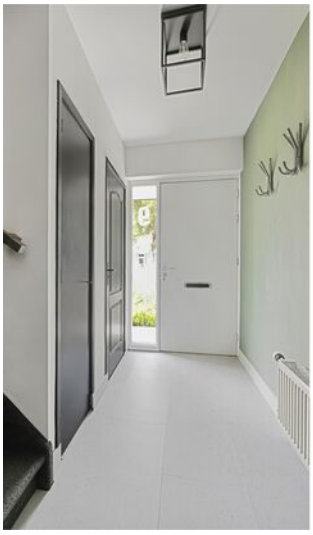














De informatie in deze brochure is met zorg samengesteld. Aan onjuist- en/of onvolkomenheden in deze informatie kunnen geen rechten worden ontleend.

ZAAT VASTGOED.
wonen

FOTO'S.





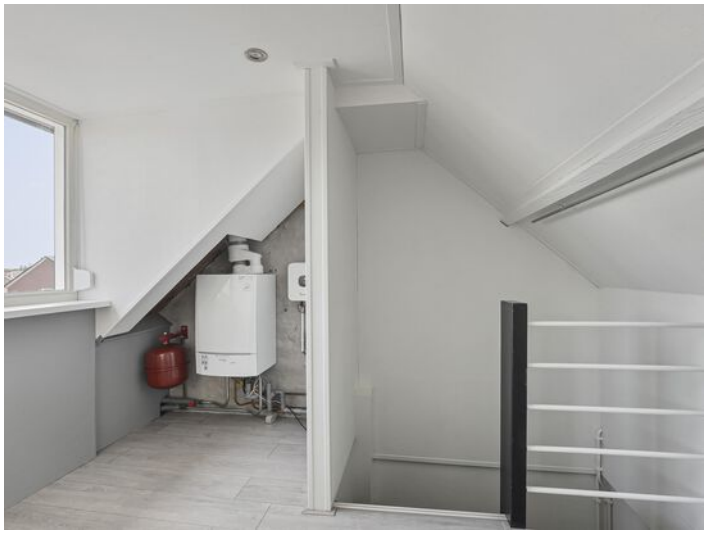









Zaat Vastgoed | van Wijkplein 1 | 6851 MC Huissen
(026) 388 4003 | zaat@zaatvastgoed.nl | www.zaatvastgoed.nl

FOTO'S.







De informatie in deze brochure is met zorg samengesteld. Aan onjuist- en/of onvolkomenheden in deze informatie kunnen geen rechten worden ontleend.




BIJZONDERHEDEN.

Deze woning is in 1965 gebouwd, daarna gemoderniseerd en uitgebouwd (2003/2004) en steeds goed onderhouden. Met uitzondering van het toiletraam is de woning voorzien van dubbel glas, de gevels zijn (na)geïsoleerd (2014) evenals het dak en (een groot deel van) de vloer. De woning heeft energielabel B. Er is een glasvezelaansluiting aanwezig. In een deel van de woonkamer, de keuken en bijkeuken is vloerverwarming aanwezig. Op de begane grond is gekozen voor PVC tegels (toilet uitgezonderd), op de trapopgang en overloop is gekozen voor vloerbedekking, in de slaapkamers ligt laminaat. Alle ramen en deuren zijn voorzien van (vouw)horren. Aan achtergevel is een (elektrisch bedienbaar) zonnescherm aanwezig, een groot deel van de ramen is voorzien van rolluiken.

KENMERKEN.


Gebruiksoppervlakte wonen: 115 m²
Overige inpandige ruimte: 6 m²
Gebouwgebonden buitenruimte: 15 m²
Inhoud woonhuis: ca. 430 m³
Perceeloppervlakte: 203 m²
Energielabel: B

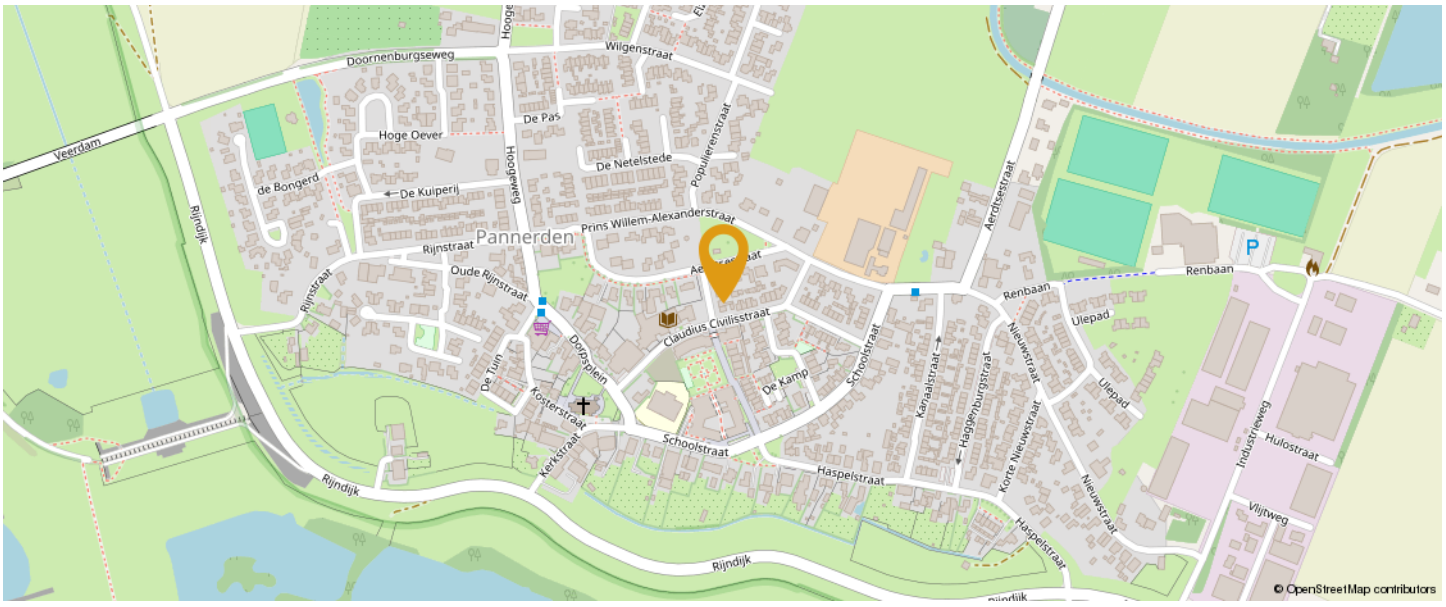

De informatie in deze brochure is met zorg samengesteld. Aan onjuist- en/of onvolkomenheden in deze informatie kunnen geen rechten worden ontleend.

PLATTEGRONDEN.

Begane grond

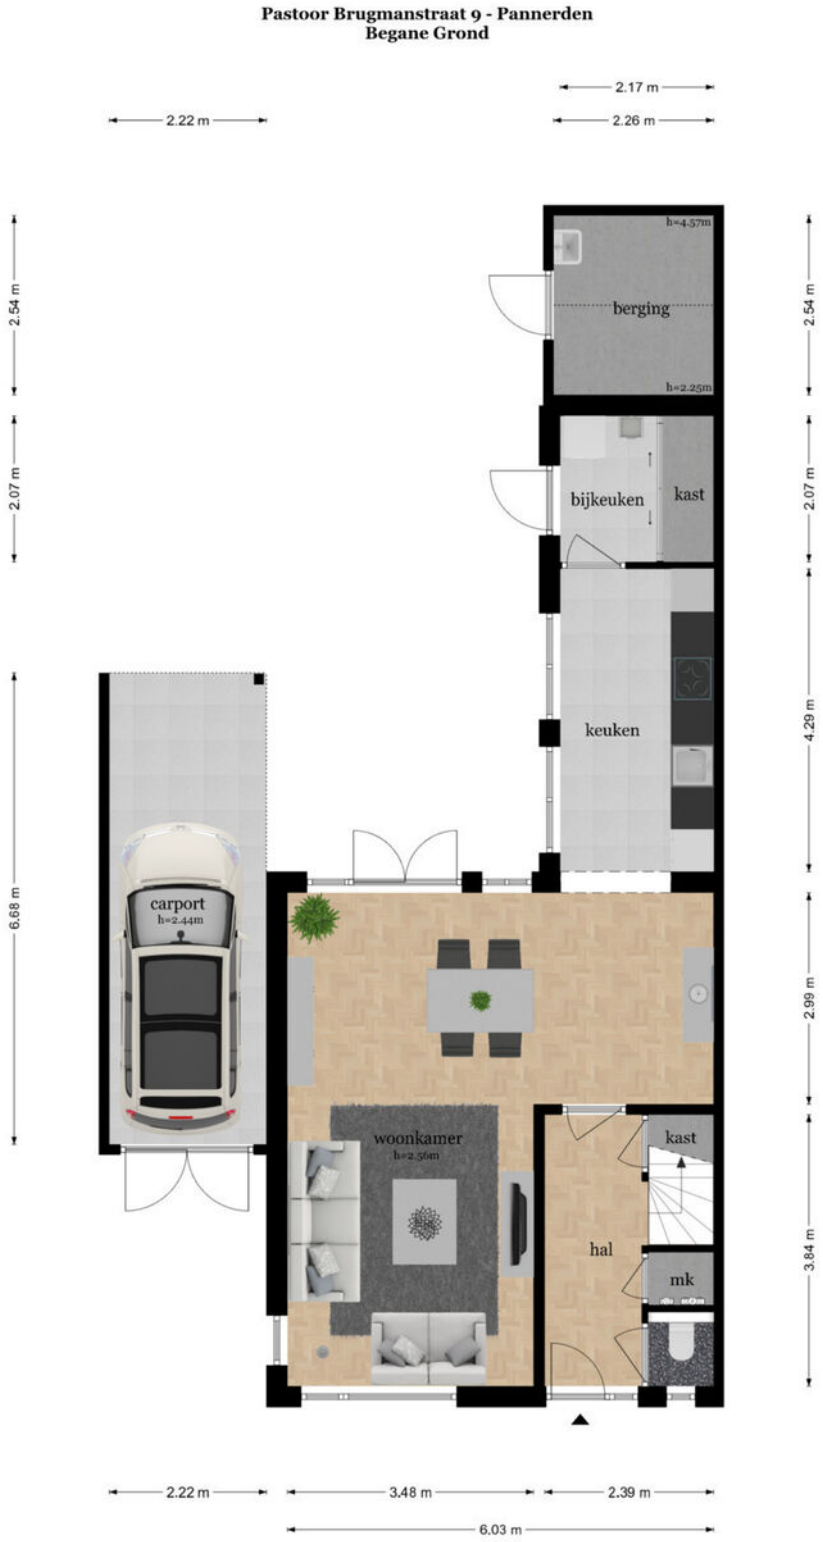

Zaat Vastgoed | van Wijkplein 1 | 6851 MC Huissen
(026) 388 4003 | zaat@zaatvastgoed.nl | www.zaatvastgoed.nl

PLATTEGRONDEN.


Eerste verdieping



De informatie in deze brochure is met zorg samengesteld. Aan onjuist- en/of onvolkomenheden in deze informatie kunnen geen rechten worden ontleend.

PLATTEGRONDEN.


Zolderverdieping

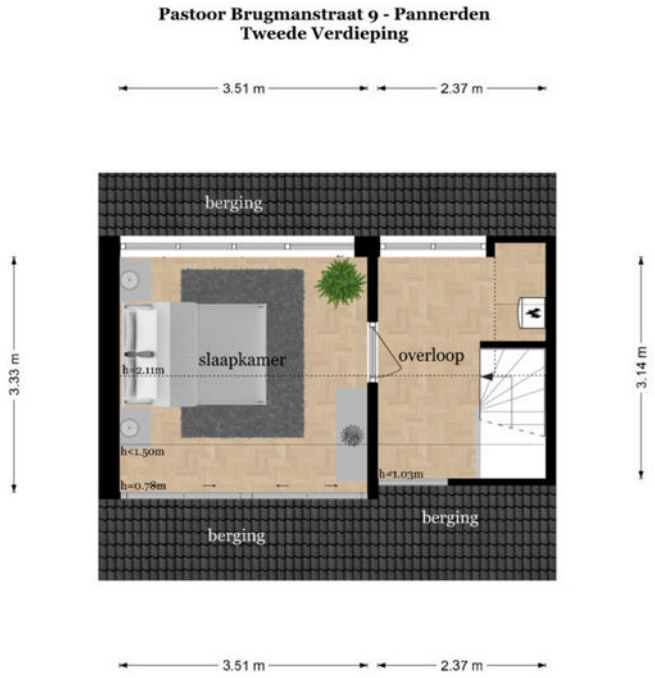

Zaat Vastgoed | van Wijkplein 1 | 6851 MC Huissen
(026) 388 4003 | zaat@zaatvastgoed.nl | www.zaatvastgoed.nl

PLATTEGRONDEN.

Overkapping

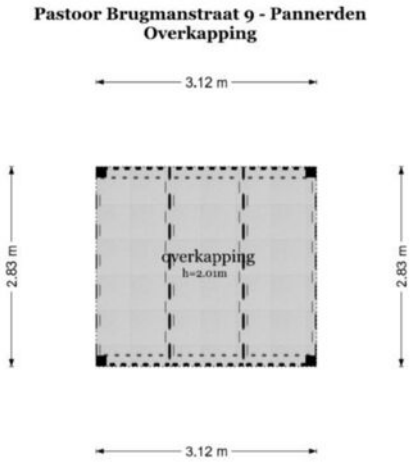

De informatie in deze brochure is met zorg samengesteld. Aan onjuist- en/of onvolkomenheden in deze informatie kunnen geen rechten worden ontleend.

LIJST VAN ZAKEN.

Beschrijving	Blijft achter	Gaat mee	Ter overname
Woning - Interieur			
Inbouwspots/dimmers	x		
Opbouwspots/armaturen/lampen/dimmers	x		
Losse (hang)lampen	x		
Buitenverlichting	x		
Rolgordijnen	x		
(Losse) horren/rolhorren	x		
Vloerbedekking	x		
Laminaat	x		
Plavuizen	x		
Designradiator(en)	x		
Wandplanken	x		
Woning - Keuken			
Keukenblok (met bovenkasten)	x		
Kookplaat	x		
Combi-oven/combimagnetron	x		
Koelkast	x		
Vriezer		x	
Vaatwasser	x		
Quooker	x		
Woning - Sanitair/sauna			
Toilet	x		
Toiletrolhouder	x		
Toiletborstel(houder)		x	
Douche (cabine/scherm)	x		
Wastafel	x		
Wastafelmeubel	x		
Toiletkast	x		
Badkamer Toilet	x		
Badkamer Toiletrolhouder	x		
Badkamer Toiletborstel(houder)		x	

Zaat Vastgoed | van Wijkplein 1 | 6851 MC Huissen
(026) 388 4003 | zaat@zaatvastgoed.nl | www.zaatvastgoed.nl

LIJST VAN ZAKEN.

Beschrijving	Blijft achter	Gaat mee	Ter overname
Woning - Exterieur/installaties/veiligheid/ energiebesparing			
(Voordeur)bel	x		
(Veiligheids)sloten en overige inbraakpreventie	x		
Rookmelders	x		
(Klok)thermostaat	x		
Airconditioning	x		
CV-installatie	x		
Rolluiken	x		
Zonwering buiten	x		
Telefoonaansluiting/internetaansluiting	x		
Waterslot wasautomaat		x	
Zonnepanelen	x		
Tuin			
Tuinaanleg/bestrating	x		
Beplanting	x		
Veranda	x		
Buitenverlichting	x		
Tijd- of schemerschakelaar/bewegingsmelder	x		
(Sier)hek	x		
Vlaggenmast(houder)	x		

De informatie in deze brochure is met zorg samengesteld. Aan onjuist- en/of onvolkomenheden in deze informatie kunnen geen rechten worden ontleend.

KADASTRALE KAART.

Kadastrale kaart

Uw referentie: ---



Deze kaart is noordgericht

12345 Perceelnummer

25 Huisnummer

Vastgestelde kadastrale grens

Voorlopige kadastrale grens

Administratieve kadastrale grens

Bebouwing

Voor een eensluidend uittreksel, geleverd op 27 februari 2025
De bewaarder van het kadaster en de openbare registers

Schaal 1: 500

Kadastrale gemeente	Pannerden
Sectie	B
Perceel	1928

Aan dit uittreksel kunnen geen betrouwbare maten worden ontleend.
De Dienst voor het kadaster en de openbare registers behoudt zich de intellectuele eigendomsrechten voor, waaronder het auteursrecht en het databankenrecht.

kadaster

Zaat Vastgoed | van Wijkplein 1 | 6851 MC Huissen
(026) 388 4003 | zaat@zaatvastgoed.nl | www.zaatvastgoed.nl

BELANGRIJKE INFORMATIE.

Vrijblijvende aanbieding
Hoewel deze objectinformatie met de grootst mogelijke zorg is samengesteld, blijft de mogelijkheid bestaan dat er fouten en/of onvolledigheden in de omschrijving voorkomen. Noch de verkoper noch ons kantoor aanvaarden in dit geval enige aansprakelijkheid. Alle verstrekte informatie dient gezien te worden als een uitnodiging om in onderhandeling te treden en moet derhalve gezien worden als een vrijblijvende aanbieding. Een bieding overeenkomstig de gestelde vraagprijs doet dan ook niet direct een koopovereenkomst tot stand komen. Bij het vermelden van maten die zijn overgenomen uit (bouw)tekeningen en/of zijn verstrekt door een extern bedrijf kan de maatvoering afwijken van de werkelijkheid. Hieraan kan door de koper geen enkel recht worden ontleend.

Onderzoeksplicht koper & mededelingsplicht
Deze objectinformatie beoogt geen uitputtende lijst te geven met betrekking tot mogelijk aanwezige gebreken in de woning. De informatie die is vermeld is verkregen van de eigenaar/verkoper en uit eigen waarneming ter plaatse en heeft als bedoeling de koper zo goed mogelijk te informeren en tegelijk te voldoen aan de op de verkoper rustende mededelingsplicht. Op grond van het Burgerlijk Wetboek rust er op de koper van een woning een onderzoeksplicht. Dit houdt in dat de koper zelf verantwoordelijk is voor de beoordeling of de woning de eigenschappen bezit om te voldoen voor het gebruik dat hij/zij van de woning zal willen maken.

Bouwkundige risico's
Het verdient aanbeveling om een ter zake (bouwkundig) deskundige in te schakelen. Indien koper besluit niet tot inschakeling van een deskundige over te gaan, komen eventuele nadelige gevolgen hiervan volledig voor zijn rekening.

Vloeren
Indien de woning is gebouwd in de periode 1965-1983 bestaat de mogelijkheid dat de constructie is uitgevoerd met betonnen vloeren zoals Kwaaitaal-, Omnia- of Mantavloeren. Er is gebleken dat in gebieden met een hoge vochtigheidsgraad betonschade kan ontstaan door in de vloer aanwezige chloriden, die de sterkte van het beton en bewapening kan aantasten.

Asbest
Mogelijk zijn er asbesthoudende materialen in de woning verwerkt. Bij verwijdering dienen op grond van de geldende milieuregelingen speciale maatregelen genomen te worden, die extra kosten met zich mee kunnen brengen. Koper verklaart hiermee bekend te zijn en vrijwaart verkoper voor alle aansprakelijkheid die uit de aanwezigheid en de eventuele verwijdering van asbesthoudende materialen kan voortvloeien.

Bodemverontreiniging, ondergrondse tanks
Er wordt door verkoper geen onderzoek gedaan naar de eventuele aanwezigheid van verontreinigende stoffen in de ondergrond. Voor zover het verkoper bekend is, is nimmer een ondergrondse tank voor de opslag van (vloei)-stoffen in de grond aangebracht, tenzij uitdrukkelijk anders vermeld. Door de verkoper wordt geen enkele aansprakelijkheid aanvaard in geval van achteraf blijkende bodemverontreiniging van welke aard dan ook, tenzij uitdrukkelijk anders is overeengekomen.

Gunning
Verkoper behoudt zich uitdrukkelijk het recht voor het object te gunnen aan de gegadigde van zijn/haar keuze.

MEESTGESTELDE VRAGEN.

Moet een makelaar als eerste met mij in onderhandeling gaan als ik de eerste ben die belt voor een bezichtiging of als eerste een bod uitbreng?
Nee. De verkopende makelaar bepaalt samen met de verkoper de verkoopprocedure. Hebt u serieus belangstelling, vraag de makelaar dan wat uw positie is. Dat kan teleurstelling voorkomen.

Als ik de vraagprijs bied, moet de woning dan aan mij worden verkocht?
Nee. De Hoge Raad heeft bepaald dat de vraagprijs moet worden gezien als een uitnodiging tot het doen van een bod. Ook als u de vraagprijs biedt, kan de verkoper dus nog beslissen of hij uw bod aanvaardt of niet, of dat hij zijn makelaar een tegenbod laat doen.

Wanneer ben ik in onderhandeling?
U bent pas in onderhandeling als de verkopende partij reageert op uw bod door een tegenbod te doen. U bent echter nog niet in onderhandeling als de verkopende makelaar aangeeft dat hij uw bod met de verkoper zal bespreken.

Mag de makelaar tijdens een onderhandeling doorgaan met bezichtigen?
Ja, dat mag. Een onderhandeling hoeft namelijk nog niet tot een verkoop te leiden. Bovendien kan het zijn dat de verkoper graag wil weten of er meer belangstelling is. Overigens mag ook met meer dan één gegadigde tegelijk worden onderhandeld. Vaak zal de verkopende makelaar aan belangstellenden vertellen dat een pand, zoals dat heet, 'onder bod' is. Als belangstellende mag u dan wel een bod uitbrengen, maar de makelaar mag dan pas met u in onderhandeling treden als de onderhandeling met de eerste geïnteresseerde beëindigd is. De makelaar doet geen mededelingen over de hoogte van biedingen. Dit zou namelijk overbieden kunnen uitlokken. Vraag de makelaar naar de te volgen procedure als u ook een bod wenst uit te brengen.

Mag de verkoopprocedure tijdens een onderhandeling worden gewijzigd?
Ja, dat mag. Soms zijn er zo veel belangstellenden die de vraagprijs bieden of benaderen, dat het moeilijk te bepalen is wie de beste koper is. In dat geval kan de verkopende makelaar - in overleg met de verkoper - besluiten de lopende onderhandelingen af te breken en de biedprocedure te wijzigen om vervolgens te kiezen voor bijvoorbeeld een inschrijvingsprocedure. Hierbij hebben alle bieders een gelijke kans om het hoogste bod uit te brengen. Alvorens het systeem te wijzigen, dient de makelaar uiteraard eerst de eventueel gedane toezeggingen na te komen.

Hoe komt de koop tot stand?
Als verkoper en koper het eens zijn over de belangrijkste zaken (zoals de prijs, de opleveringsdatum en de ontbindende voorwaarden), legt de verkopende makelaar de afspraken schriftelijk vast in een koopakte. Ontbindende voorwaarden zijn hierin een belangrijk onderwerp. U krijgt als koper niet automatisch een ontbindende voorwaarde. Wilt u bijvoorbeeld een ontbindende voorwaarde voor de financiering, dan moet u dit melden bij het uitbrengen van uw bod. Het is dan ook belangrijk dat de partijen het eens zijn over aanvullende afspraken en ontbindende voorwaarden voordat de koopakte wordt opgemaakt.

Zodra beide partijen de koopakte hebben ondertekend en de koper een afschrift van deze akte heeft ontvangen, treedt voor u als particuliere koper de wettelijke bedenktijd van drie dagen in werking. Binnen deze tijd kunt u als koper alsnog afzien van de aankoop. Doet u dit niet en vormen ook eventuele andere ontbindende voorwaarden geen obstakel meer, dan zal op de afgesproken opleveringsdatum de overdracht plaatsvinden bij de notaris.

De informatie in deze brochure is met zorg samengesteld. Aan onjuist- en/of onvolkomenheden in deze informatie kunnen geen rechten worden ontleend.



DE HYPOTHEEK SHOP
Duidelijk verhaal

Aangenaam! Wij zijn De Hypotheekshop Lingewaard!

Kom vrijblijvend kennismaken

Altijd een duidelijk verhaal, zo luidt de slogan. En dat is dan ook wat de nieuwe vestiging van De Hypotheekshop in Huissen typeert, want onze adviseurs bieden jou een persoonlijk hypotheekadvies aan en beantwoorden met plezier iedere financiële vraag met een duidelijk en passend antwoord. De woningmarkt staat tegenwoordig onder hevige druk en daarom vinden wij het des te belangrijker dat jij weet waar jouw kansen liggen en hoe je deze kunt benutten. Of je nou al jarenlang in het bezit bent van een hypotheek of daar voor het eerst mee te maken krijgt als starter, je bent bij ons aan het juiste adres!

Een afspraak maken is zo geregeld. En het wordt nog mooier, de eerste afspraak nemen wij namelijk voor onze rekening. We horen of zien je daarom graag snel, telefonisch of bij ons op kantoor!

De Hypotheekshop Lingewaard
Stadswal Noord 1 | 6851 VG Huissen | (026) 200 52 98
lingewaard764@hypotheekshop.nl | www.hypotheekshop.nl/lingewaard

Hypotheken	Financiële planning	Verzekeringen