ZAAT VASTGOED.
wonen

# TE KOOP.

## Kronenburgsingel 271
## Arnhem

**VRAAGPRIJS € 275.000 K.K.**





www.zaatvastgoed.nl

Zaat Vastgoed | van Wijkplein 1 | 6851 MC Huissen

(026) 388 4003 | zaat@zaatvastgoed.nl


Scheepen Canishaf
Kronenburgsingel 243-307

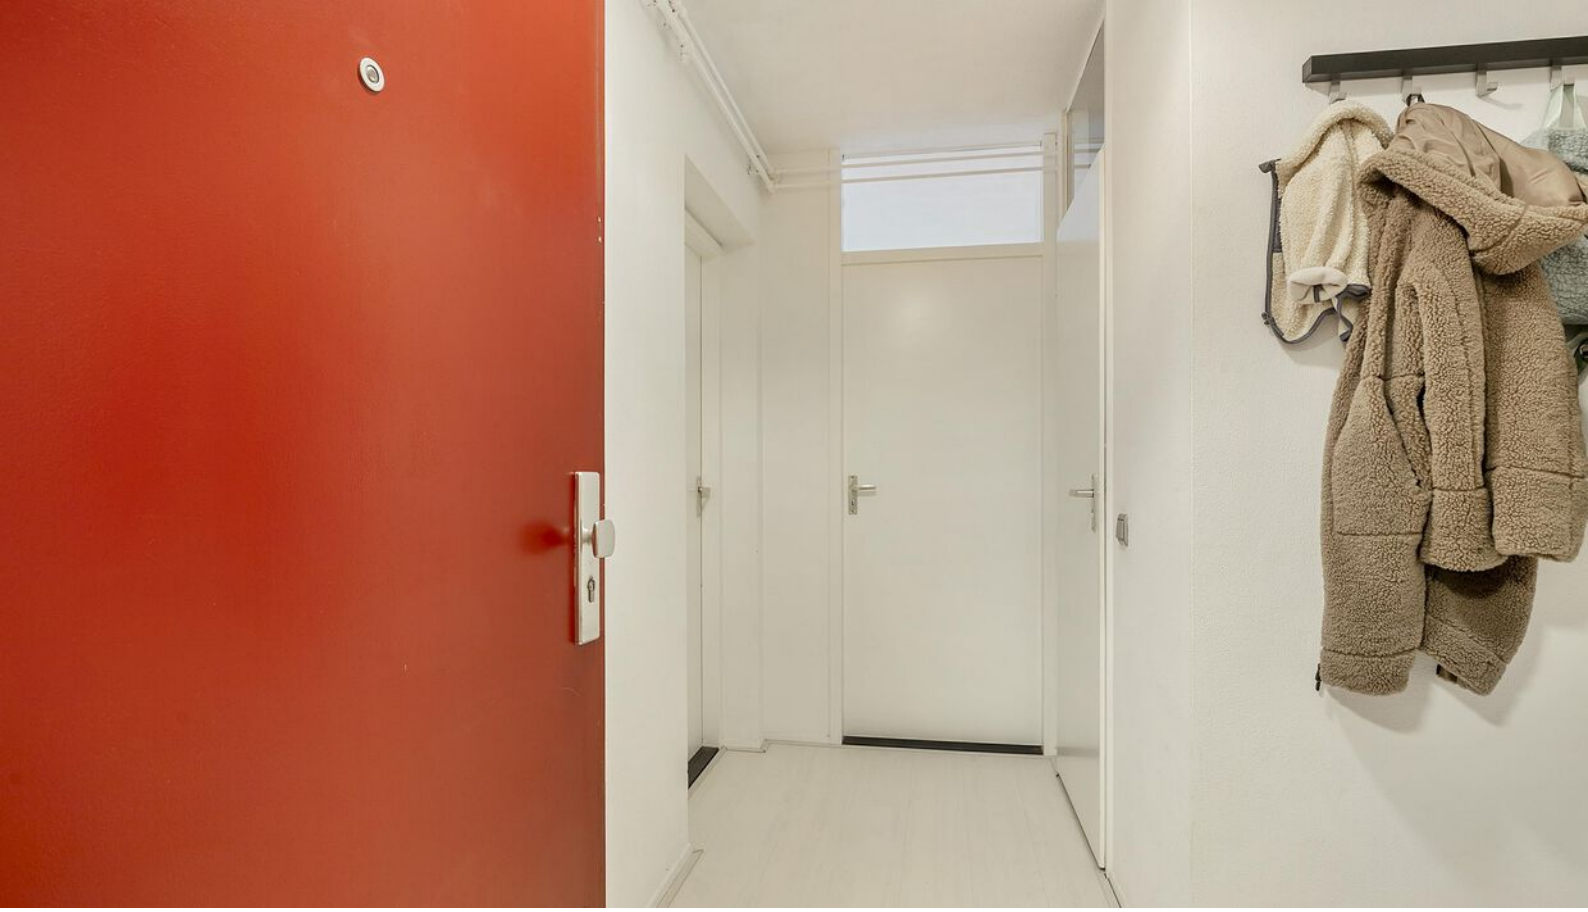

# Ruim en uitstekend onderhouden tweekamerappartement met berging!

Ben je op zoek naar een instapklaar appartement op een toplocatie? Dit ruime en uitstekend onderhouden tweekamerappartement met berging biedt alles wat je zoekt! Het lichte en zonnige appartement ligt op de derde verdieping en is direct bewoonbaar. De indeling is praktisch en ruimtelijk: een royale woonkamer met open keuken, een grote slaapkamer, een moderne badkamer en een handige inpandige berging. Op het zuidelijk gelegen balkon geniet je volop van de zon en het uitzicht. Op de begane grond bevindt zich bovendien een eigen berging.

De locatie is ideaal! Aan de achterzijde ligt een groen hof en op slechts één minuut lopen vind je Winkelcentrum Kronenburg met winkels, supermarkten en eetgelegenheden. Ook scholen, sportvoorzieningen, een zwembad en openbaar vervoer liggen binnen handbereik. In een paar fietsminuten sta je in het bruisende centrum van Arnhem, en dankzij de nabijheid van de A325 en N325 zijn de uitvalswegen uitstekend bereikbaar.

De informatie in deze brochure is met zorg samengesteld. Aan onjuist- en/of onvolkomenheden in deze informatie kunnen geen rechten worden ontleend.

ZAAT VASTGOED.
wonen

# INDELING.

Begane grond: via de overdekte entree met brievenbussen en bellentableau kom je in de centrale hal op de begane grond. Met trap of lift bereik je eenvoudig de derde verdieping.

Appartement: de L-vormige hal met inbouwkast, garderobe en intercom geeft toegang tot de woonkamer, slaapkamer en badkamer. De lichte living met open keuken biedt dankzij het grote raam en de deur naar het balkon een heerlijk groen uitzicht. De keuken is voorzien van diverse apparatuur, waaronder een koelkast, aparte vriezer, 4-pits gasfornuis met afzuigkap, elektrische oven en voldoende kastruimte. De ruime slaapkamer grenst aan de woonkamer en beschikt over twee ramen aan de achterzijde. Er is volop ruimte voor een tweepersoonsbed en een grote garderobekast. Desgewenst kan deze kamer worden opgesplitst om een extra (slaap)kamer te creëren. De moderne badkamer is stijlvol ingericht met een luxe douche (voorzien van hand- en regendouche met waterjets), wastafel met spiegel, wandcloset en afzuiging. In de berging naast de keuken vind je de aansluitingen voor wasmachine en droger, en achter een aparte deur bevindt zich de cv-ketel (Intergas HRE, 2018).


Zaat Vastgoed | van Wijkplein 1 | 6851 MC Huissen
(026) 388 4003 | zaat@zaatvastgoed.nl | www.zaatvastgoed.nl

# FOTO'S.













De informatie in deze brochure is met zorg samengesteld. Aan onjuist- en/of onvolkomenheden in deze informatie kunnen geen rechten worden ontleend.

ZAAT VASTGOED.
wonen

# FOTO'S.


















Zaat Vastgoed | van Wijkplein 1 | 6851 MC Huissen
(026) 388 4003 | zaat@zaatvastgoed.nl | www.zaatvastgoed.nl

# FOTO'S.







De informatie in deze brochure is met zorg samengesteld. Aan onjuist- en/of onvolkomenheden in deze informatie kunnen geen rechten worden ontleend.

# BIJZONDERHEDEN.

Het appartement, gebouwd in 1984, is uitstekend onderhouden en deels voorzien van dubbel glas. Het beschikt over energielabel C. Het buitenschilderwerk is uitgevoerd in het voorjaar van 2022. De meterkast is bereikbaar via de galerij. Daarnaast is er een actieve en financieel gezonde VvE, met een maandelijkse bijdrage van € 215,-.

# KENMERKEN.

**Gebruiksoppervlakte wonen:** 68 m²
**Gebouwgebonden buitenruimte:** 6 m²
**Externe bergruimte:** 4 m²
**Inhoud woonhuis:** 209 m³
**Energielabel:** C

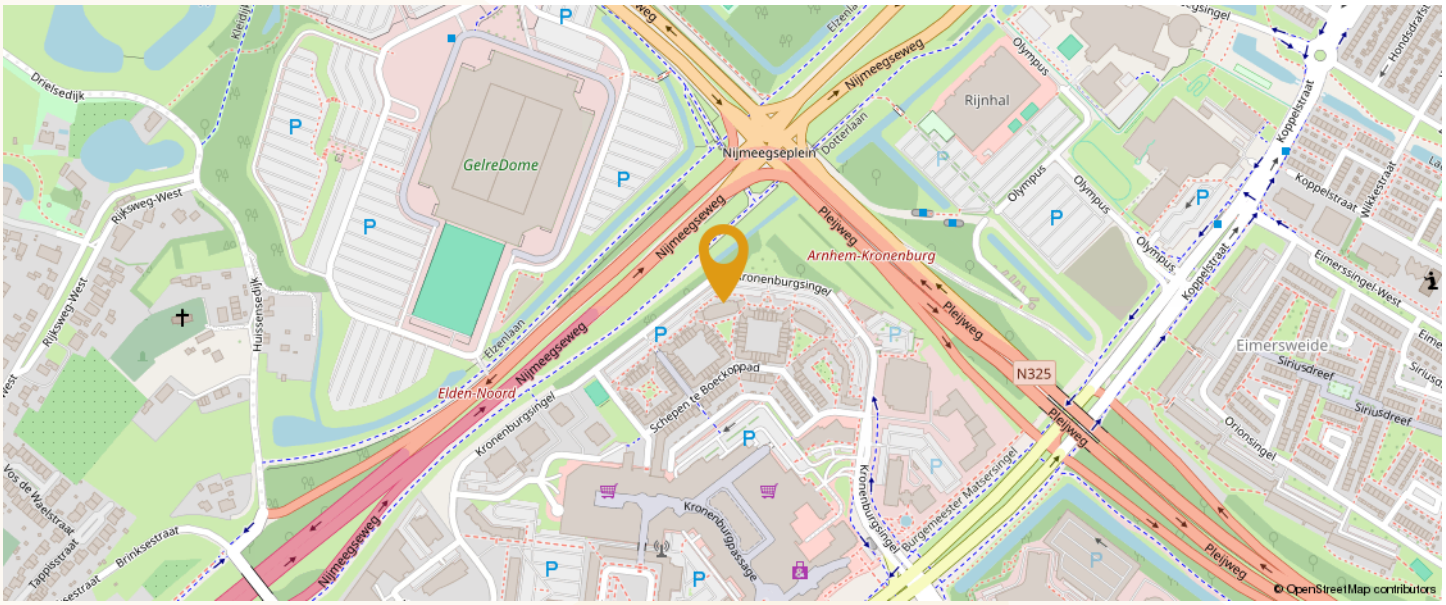



Zaat Vastgoed | van Wijkplein 1 | 6851 MC Huissen
(026) 388 4003 | zaat@zaatvastgoed.nl | www.zaatvastgoed.nl

# PLATTEGRONDEN.

## Appartement





De informatie in deze brochure is met zorg samengesteld. Aan onjuist- en/of onvolkomenheden in deze informatie kunnen geen rechten worden ontleend.

# PLATTEGRONDEN.

## Berging

**Kronenburgsingel 271 - Arnhem**
**Berging**

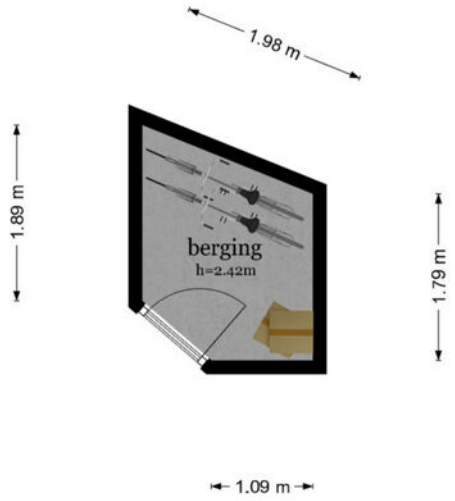



Zaat Vastgoed | van Wijkplein 1 | 6851 MC Huissen
(026) 388 4003 | zaat@zaatvastgoed.nl | www.zaatvastgoed.nl

# LIJST VAN ZAKEN.


| Beschrijving | Blijft achter | Gaat mee | Ter overname |
|---|---|---|---|
| **Woning - Interieur** | | | |
| Opbouwspots/armaturen/lampen/dimmers | x | | |
| Losse (hang)lampen | | | x |
| Kledingkast | | | x |
| Gordijnrails | x | | |
| Gordijnen | x | | |
| Rolgordijnen | x | | |
| Laminaat | x | | |
| Plavuizen | x | | |
| | | | |
| **Woning - Keuken** | | | |
| Keukenblok (met bovenkasten) | x | | |
| Kookplaat | x | | |
| Afzuigkap | x | | |
| Oven | x | | |
| Koel-vriescombinatie | x | | |
| | | | |
| **Woning - Sanitair/sauna** | | | |
| Douche (cabine/scherm) | x | | |
| Wastafel | x | | |
| Badkamer Toilet | x | | |
| Badkamer Toiletrolhouder | x | | |
| Badkamer Toiletborstel(houder) | x | | |
| | | | |
| **Woning - Exterieur/installaties/veiligheid/ energiebesparing** | | | |
| Brievenbus | x | | |
| (Voordeur)bel | x | | |
| Rookmelders | x | | |
| CV-installatie | x | | |
| Telefoonaansluiting/internetaansluiting | x | | |
| | | | |
| **Tuin** | | | |

De informatie in deze brochure is met zorg samengesteld. Aan onjuist- en/of onvolkomenheden in deze informatie kunnen geen rechten worden ontleend.

# KADASTRALE KAART.

Kadastrale kaart

Uw referentie: Huissen

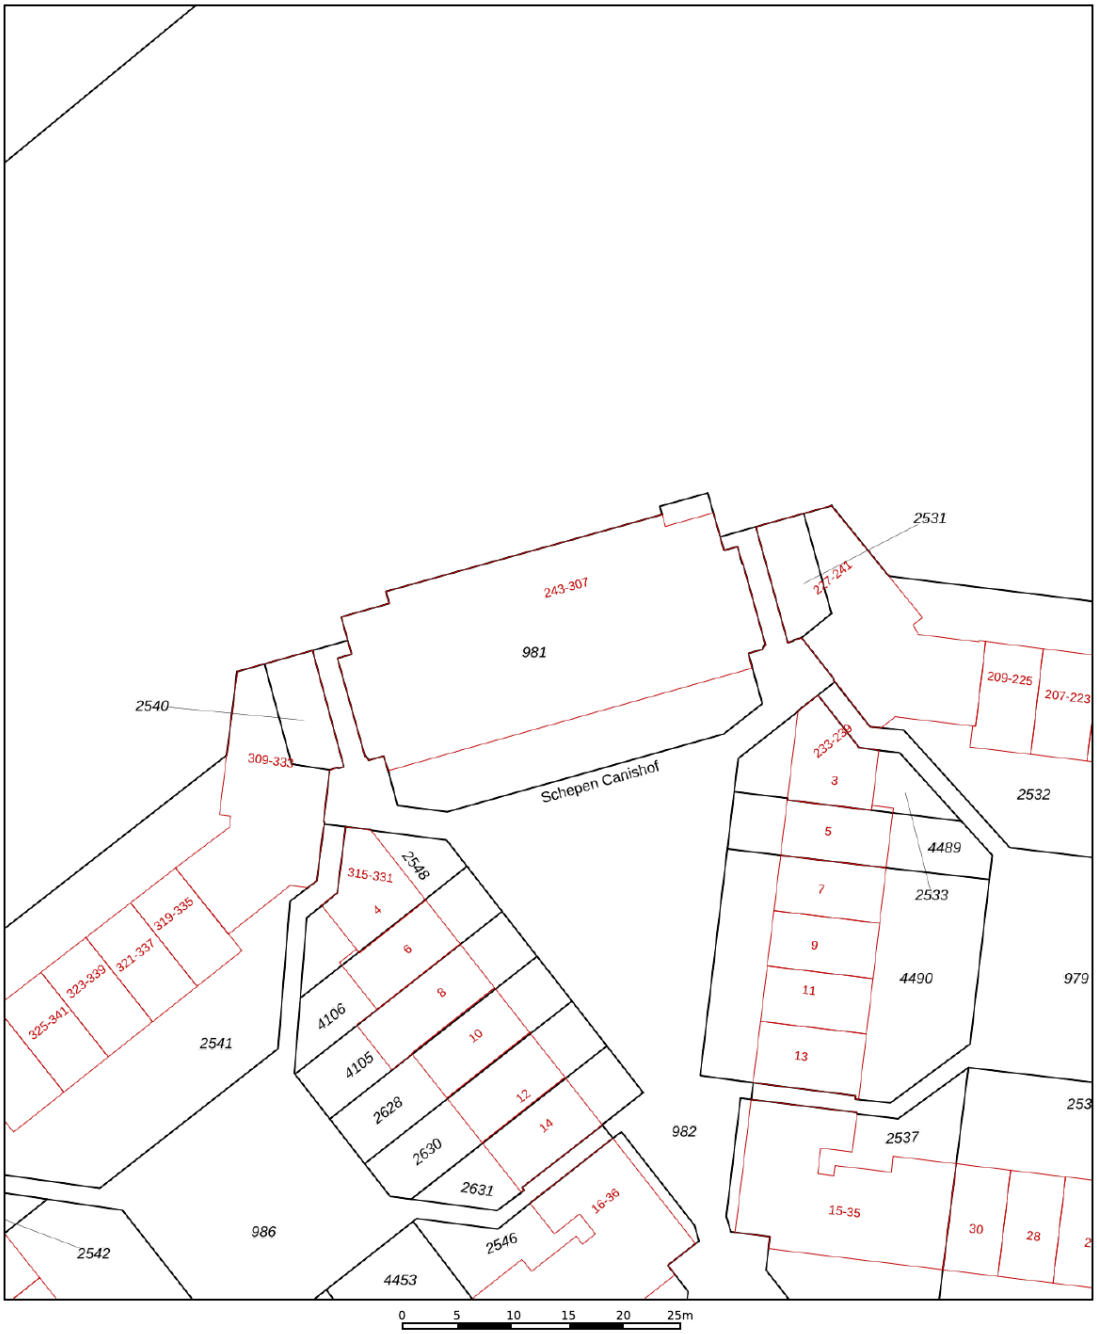


Deze kaart is noordgericht

12345 Perceelnummer

25 Huisnummer

Vastgestelde kadastrale grens

Voorlopige kadastrale grens

Administratieve kadastrale grens

Bebouwing

Schaal 1: 500

| | |
|---|---|
| Kadastrale gemeente | Arnhem |
| Sectie | W |
| Perceel | 981 |

Voor een eensluidend uittreksel, geleverd op 10 september 2025
De bewaarder van het kadaster en de openbare registers

Aan dit uittreksel kunnen geen betrouwbare maten worden ontleend.
De Dienst voor het kadaster en de openbare registers behoudt zich de intellectuele eigendomsrechten voor, waaronder het auteursrecht en het databankenrecht.

kadaster



Zaat Vastgoed | van Wijkplein 1 | 6851 MC Huissen
(026) 388 4003 | zaat@zaatvastgoed.nl | www.zaatvastgoed.nl

# BELANGRIJKE INFORMATIE.

## Vrijblijvende aanbieding

Hoewel deze objectinformatie met de grootst mogelijke zorg is samengesteld, blijft de mogelijkheid bestaan dat er fouten en/of onvolledigheden in de omschrijving voorkomen. Noch de verkoper noch ons kantoor aanvaarden in dit geval enige aansprakelijkheid. Alle verstrekte informatie dient gezien te worden als een uitnodiging om in onderhandeling te treden en moet derhalve gezien worden als een vrijblijvende aanbieding. Een bieding overeenkomstig de gestelde vraagprijs doet dan ook niet direct een koopovereenkomst tot stand komen. Bij het vermelden van maten die zijn overgenomen uit (bouw)tekeningen en/of zijn verstrekt door een extern bedrijf kan de maatvoering afwijken van de werkelijkheid. Hieraan kan door de koper geen enkel recht worden ontleend.

## Onderzoeksplicht koper & mededelingsplicht

Deze objectinformatie beoogt geen uitputtende lijst te geven met betrekking tot mogelijk aanwezige gebreken in de woning. De informatie die is vermeld is verkregen van de eigenaar/verkoper en uit eigen waarneming ter plaatse en heeft als bedoeling de koper zo goed mogelijk te informeren en tegelijk te voldoen aan de op de verkoper rustende mededelingsplicht. Op grond van het Burgerlijk Wetboek rust er op de koper van een woning een onderzoeksplicht. Dit houdt in dat de koper zelf verantwoordelijk is voor de beoordeling of de woning de eigenschappen bezit om te voldoen voor het gebruik dat hij/zij van de woning zal willen maken.

## Bouwkundige risico's

Het verdient aanbeveling om een ter zake (bouwkundig) deskundige in te schakelen. Indien koper besluit niet tot inschakeling van een deskundige over te gaan, komen eventuele nadelige gevolgen hiervan volledig voor zijn rekening.

## Vloeren

Indien de woning is gebouwd in de periode 1965-1983 bestaat de mogelijkheid dat de constructie is uitgevoerd met betonnen vloeren zoals Kwaaitaal-, Omnia- of Mantavloeren. Er is gebleken dat in gebieden met een hoge vochtigheidsgraad betonschade kan ontstaan door in de vloer aanwezige chloriden, die de sterkte van het beton en bewapening kan aantasten.

## Asbest

Mogelijk zijn er asbesthoudende materialen in de woning verwerkt. Bij verwijdering dienen op grond van de geldende milieuregelingen speciale maatregelen genomen te worden, die extra kosten met zich mee kunnen brengen. Koper verklaart hiermee bekend te zijn en vrijwaart verkoper voor alle aansprakelijkheid die uit de aanwezigheid en de eventuele verwijdering van asbesthoudende materialen kan voortvloeien.

## Bodemverontreiniging, ondergrondse tanks

Er wordt door verkoper geen onderzoek gedaan naar de eventuele aanwezigheid van verontreinigende stoffen in de ondergrond. Voor zover het verkoper bekend is, is nimmer een ondergrondse tank voor de opslag van (vloei)-stoffen in de grond aangebracht, tenzij uitdrukkelijk anders vermeld. Door de verkoper wordt geen enkele aansprakelijkheid aanvaard in geval van achteraf blijkende bodemverontreiniging van welke aard dan ook, tenzij uitdrukkelijk anders is overeengekomen.

## Gunning

Verkoper behoudt zich uitdrukkelijk het recht voor het object te gunnen aan de gegadigde van zijn/haar keuze.

# MEESTGESTELDE VRAGEN.

## Moet een makelaar als eerste met mij in onderhandeling gaan als ik de eerste ben die belt voor een bezichtiging of als eerste een bod uitbreng?

Nee. De verkopende makelaar bepaalt samen met de verkoper de verkoopprocedure. Hebt u serieus belangstelling, vraag de makelaar dan wat uw positie is. Dat kan teleurstelling voorkomen.

## Als ik de vraagprijs bied, moet de woning dan aan mij worden verkocht?

Nee. De Hoge Raad heeft bepaald dat de vraagprijs moet worden gezien als een uitnodiging tot het doen van een bod. Ook als u de vraagprijs biedt, kan de verkoper dus nog beslissen of hij uw bod aanvaardt of niet, of dat hij zijn makelaar een tegenbod laat doen.

## Wanneer ben ik in onderhandeling?

U bent pas in onderhandeling als de verkopende partij reageert op uw bod door een tegenbod te doen. U bent echter nog niet in onderhandeling als de verkopende makelaar aangeeft dat hij uw bod met de verkoper zal bespreken.

## Mag de makelaar tijdens een onderhandeling doorgaan met bezichtigen?

Ja, dat mag. Een onderhandeling hoeft namelijk nog niet tot een verkoop te leiden. Bovendien kan het zijn dat de verkoper graag wil weten of er meer belangstelling is. Overigens mag ook met meer dan één gegadigde tegelijk worden onderhandeld. Vaak zal de verkopende makelaar aan belangstellenden vertellen dat een pand, zoals dat heet, 'onder bod' is. Als belangstellende mag u dan wel een bod uitbrengen, maar de makelaar mag dan pas met u in onderhandeling treden als de onderhandeling met de eerste geïnteresseerde beëindigd is. De makelaar doet geen mededelingen over de hoogte van biedingen. Dit zou namelijk overbieden kunnen uitlokken. Vraag de makelaar naar de te volgen procedure als u ook een bod wenst uit te brengen.

## Mag de verkoopprocedure tijdens een onderhandeling worden gewijzigd?

Ja, dat mag. Soms zijn er zo veel belangstellenden die de vraagprijs bieden of benaderen, dat het moeilijk te bepalen is wie de beste koper is. In dat geval kan de verkopende makelaar - in overleg met de verkoper - besluiten de lopende onderhandelingen af te breken en de biedprocedure te wijzigen om vervolgens te kiezen voor bijvoorbeeld een inschrijvingsprocedure. Hierbij hebben alle bieders een gelijke kans om het hoogste bod uit te brengen. Alvorens het systeem te wijzigen, dient de makelaar uiteraard eerst de eventueel gedane toezeggingen na te komen.

## Hoe komt de koop tot stand?

Als verkoper en koper het eens zijn over de belangrijkste zaken (zoals de prijs, de opleveringsdatum en de ontbindende voorwaarden), legt de verkopende makelaar de afspraken schriftelijk vast in een koopakte. Ontbindende voorwaarden zijn hierin een belangrijk onderwerp. U krijgt als koper niet automatisch een ontbindende voorwaarde. Wilt u bijvoorbeeld een ontbindende voorwaarde voor de financiering, dan moet u dit melden bij het uitbrengen van uw bod. Het is dan ook belangrijk dat de partijen het eens zijn over aanvullende afspraken en ontbindende voorwaarden voordat de koopakte wordt opgemaakt.

Zodra beide partijen de koopakte hebben ondertekend en de koper een afschrift van deze akte heeft ontvangen, treedt voor u als particuliere koper de wettelijke bedenktijd van drie dagen in werking. Binnen deze tijd kunt u als koper alsnog afzien van de aankoop. Doet u dit niet en vormen ook eventuele andere ontbindende voorwaarden geen obstakel meer, dan zal op de afgesproken opleveringsdatum de overdracht plaatsvinden bij de notaris.

De informatie in deze brochure is met zorg samengesteld. Aan onjuist- en/of onvolkomenheden in deze informatie kunnen geen rechten worden ontleend.




DE HYPOTHEEK SHOP
Duidelijk verhaal

# Aangenaam! Wij zijn De Hypotheekshop Lingewaard!

**Kom vrijblijvend kennismaken**

Altijd een duidelijk verhaal, zo luidt de slogan. En dat is dan ook wat de nieuwe vestiging van De Hypotheekshop in Huissen typeert, want onze adviseurs bieden jou een persoonlijk hypotheekadvies aan en beantwoorden met plezier iedere financiële vraag met een duidelijk en passend antwoord. De woningmarkt staat tegenwoordig onder hevige druk en daarom vinden wij het des te belangrijker dat jij weet waar jouw kansen liggen en hoe je deze kunt benutten. Of je nou al jarenlang in het bezit bent van een hypotheek of daar voor het eerst mee te maken krijgt als starter, je bent bij ons aan het juiste adres!

**Een afspraak maken is zo geregeld. En het wordt nog mooier, de eerste afspraak nemen wij namelijk voor onze rekening. We horen of zien je daarom graag snel, telefonisch of bij ons op kantoor!**

**De Hypotheekshop Lingewaard**
Stadswal Noord 1 | 6851 VG Huissen | (026) 200 52 98
lingewaard764@hypotheekshop.nl | www.hypotheekshop.nl/lingewaard

| Hypotheken | Financiële planning | Verzekeringen |
|---|---|---|